


PIANTA PIANO TERZO

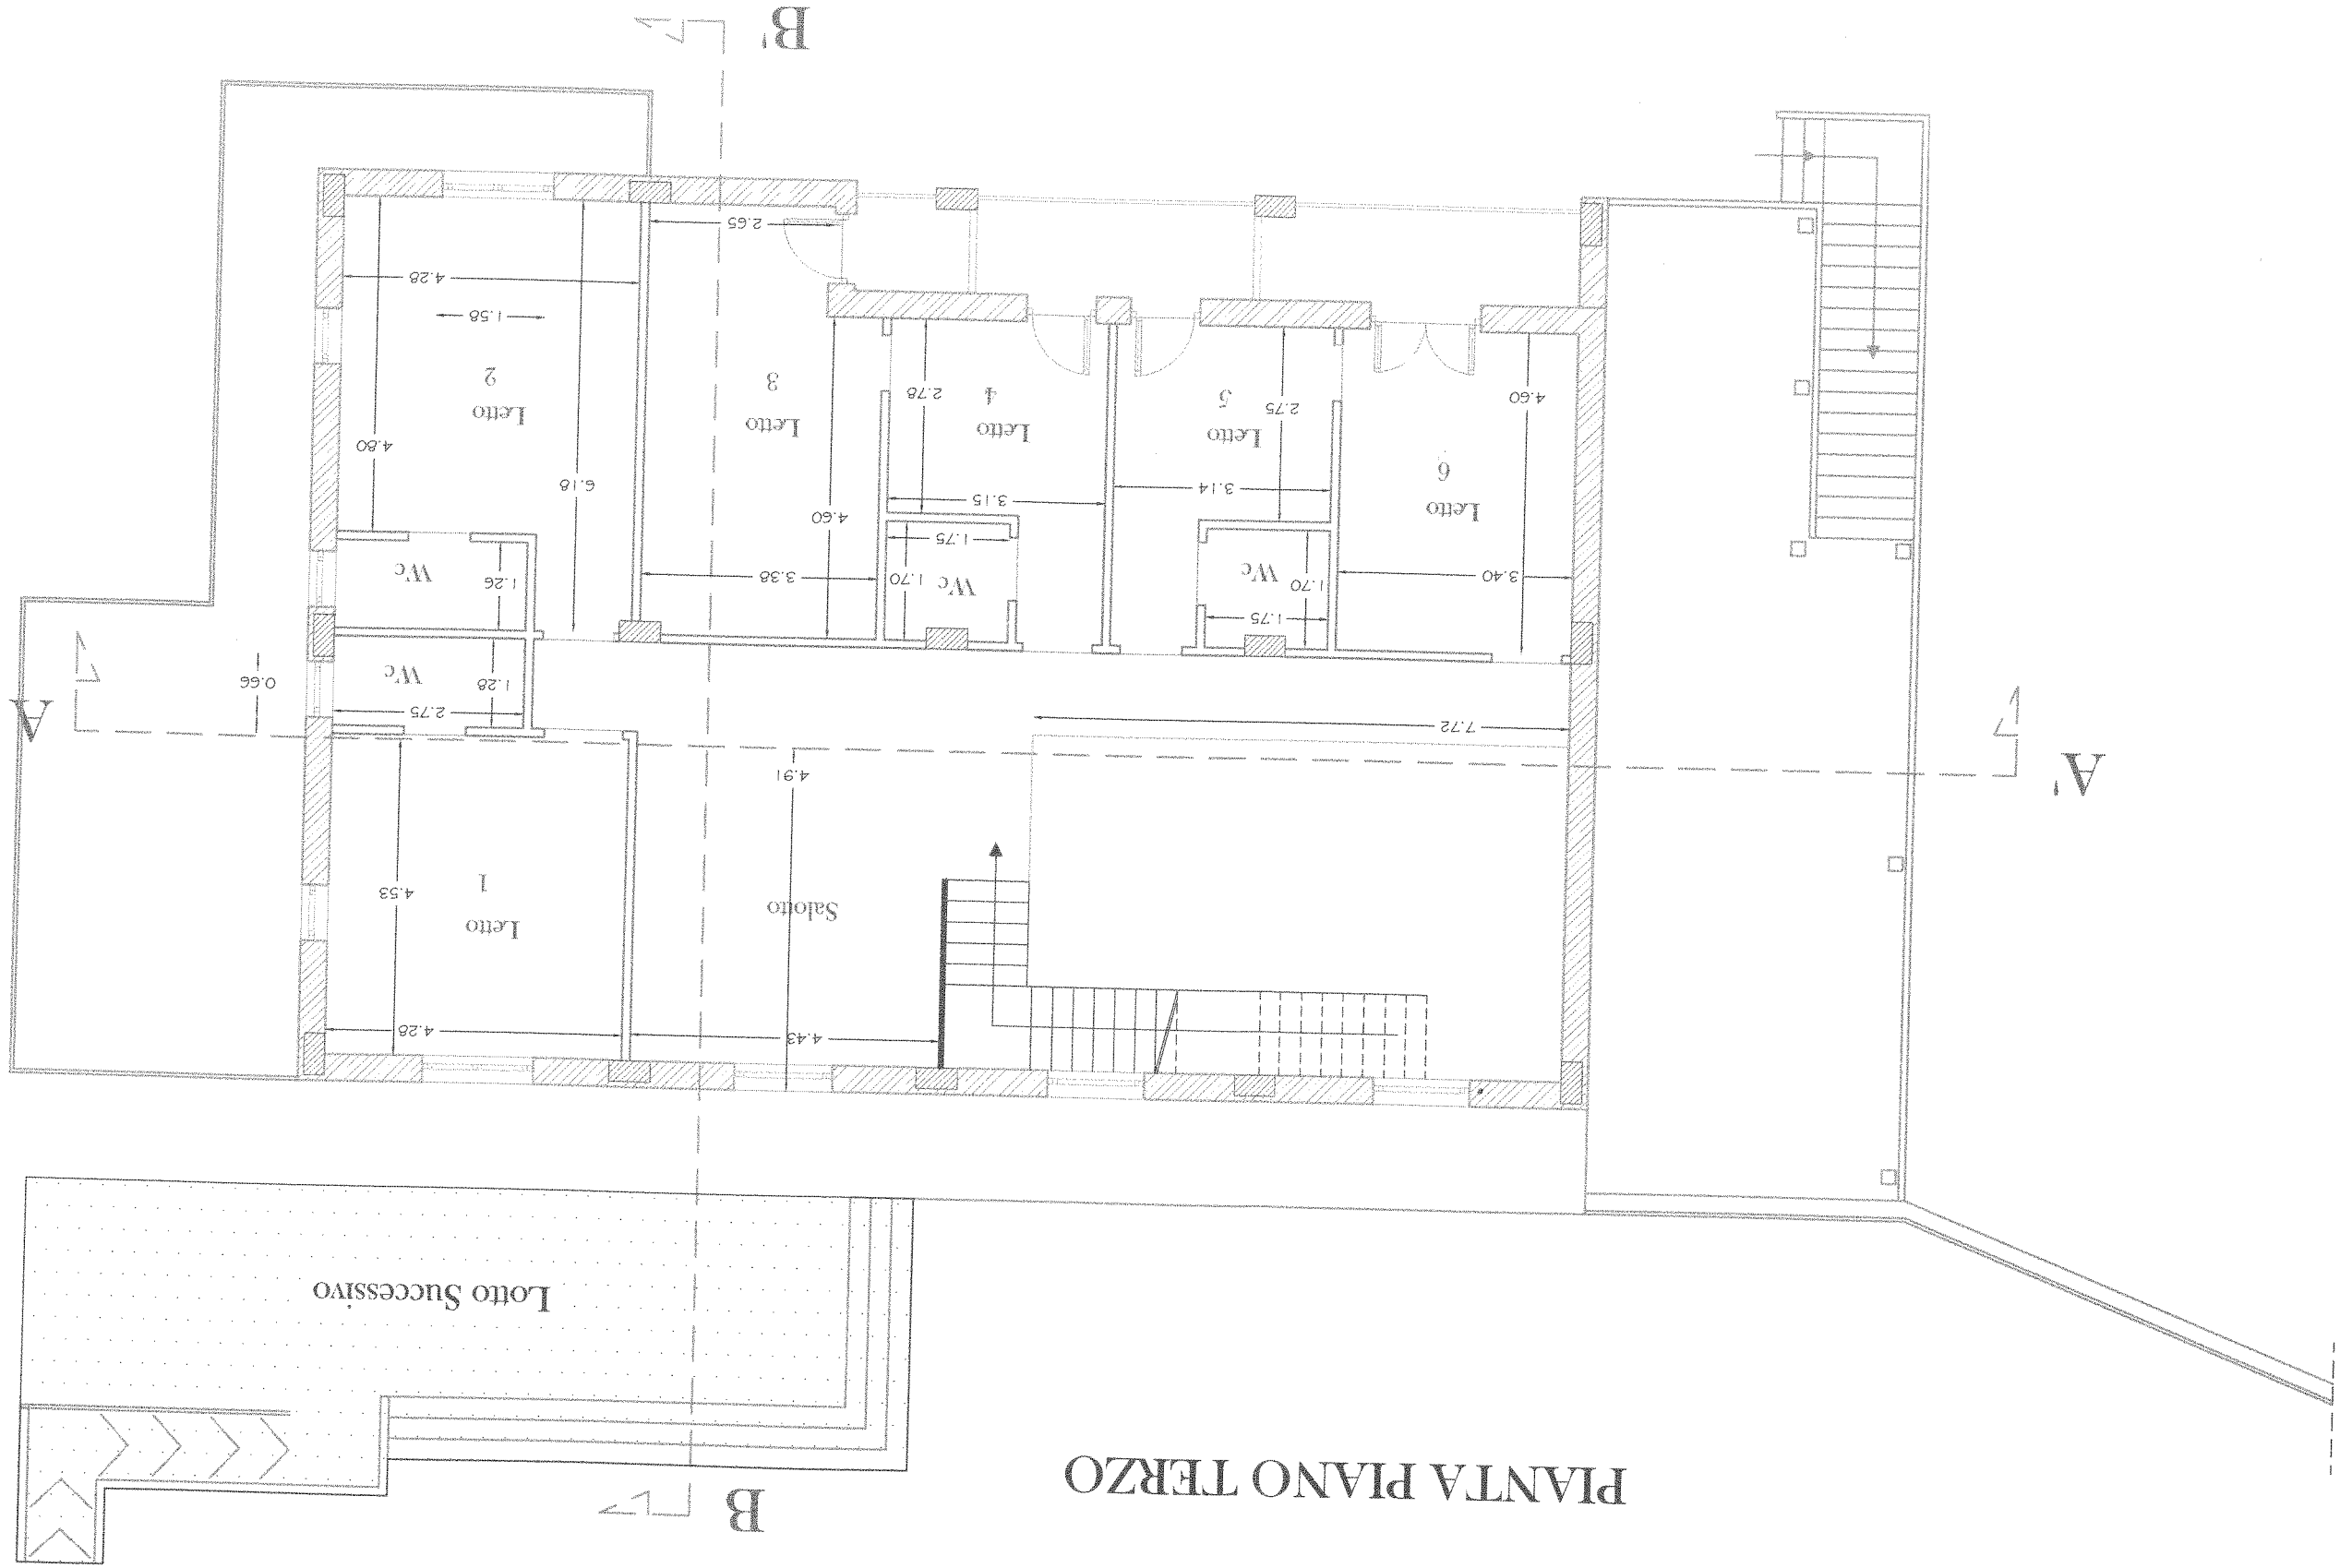

SCALA 1:100